


Hypothèse d'implantation au 4^e étage

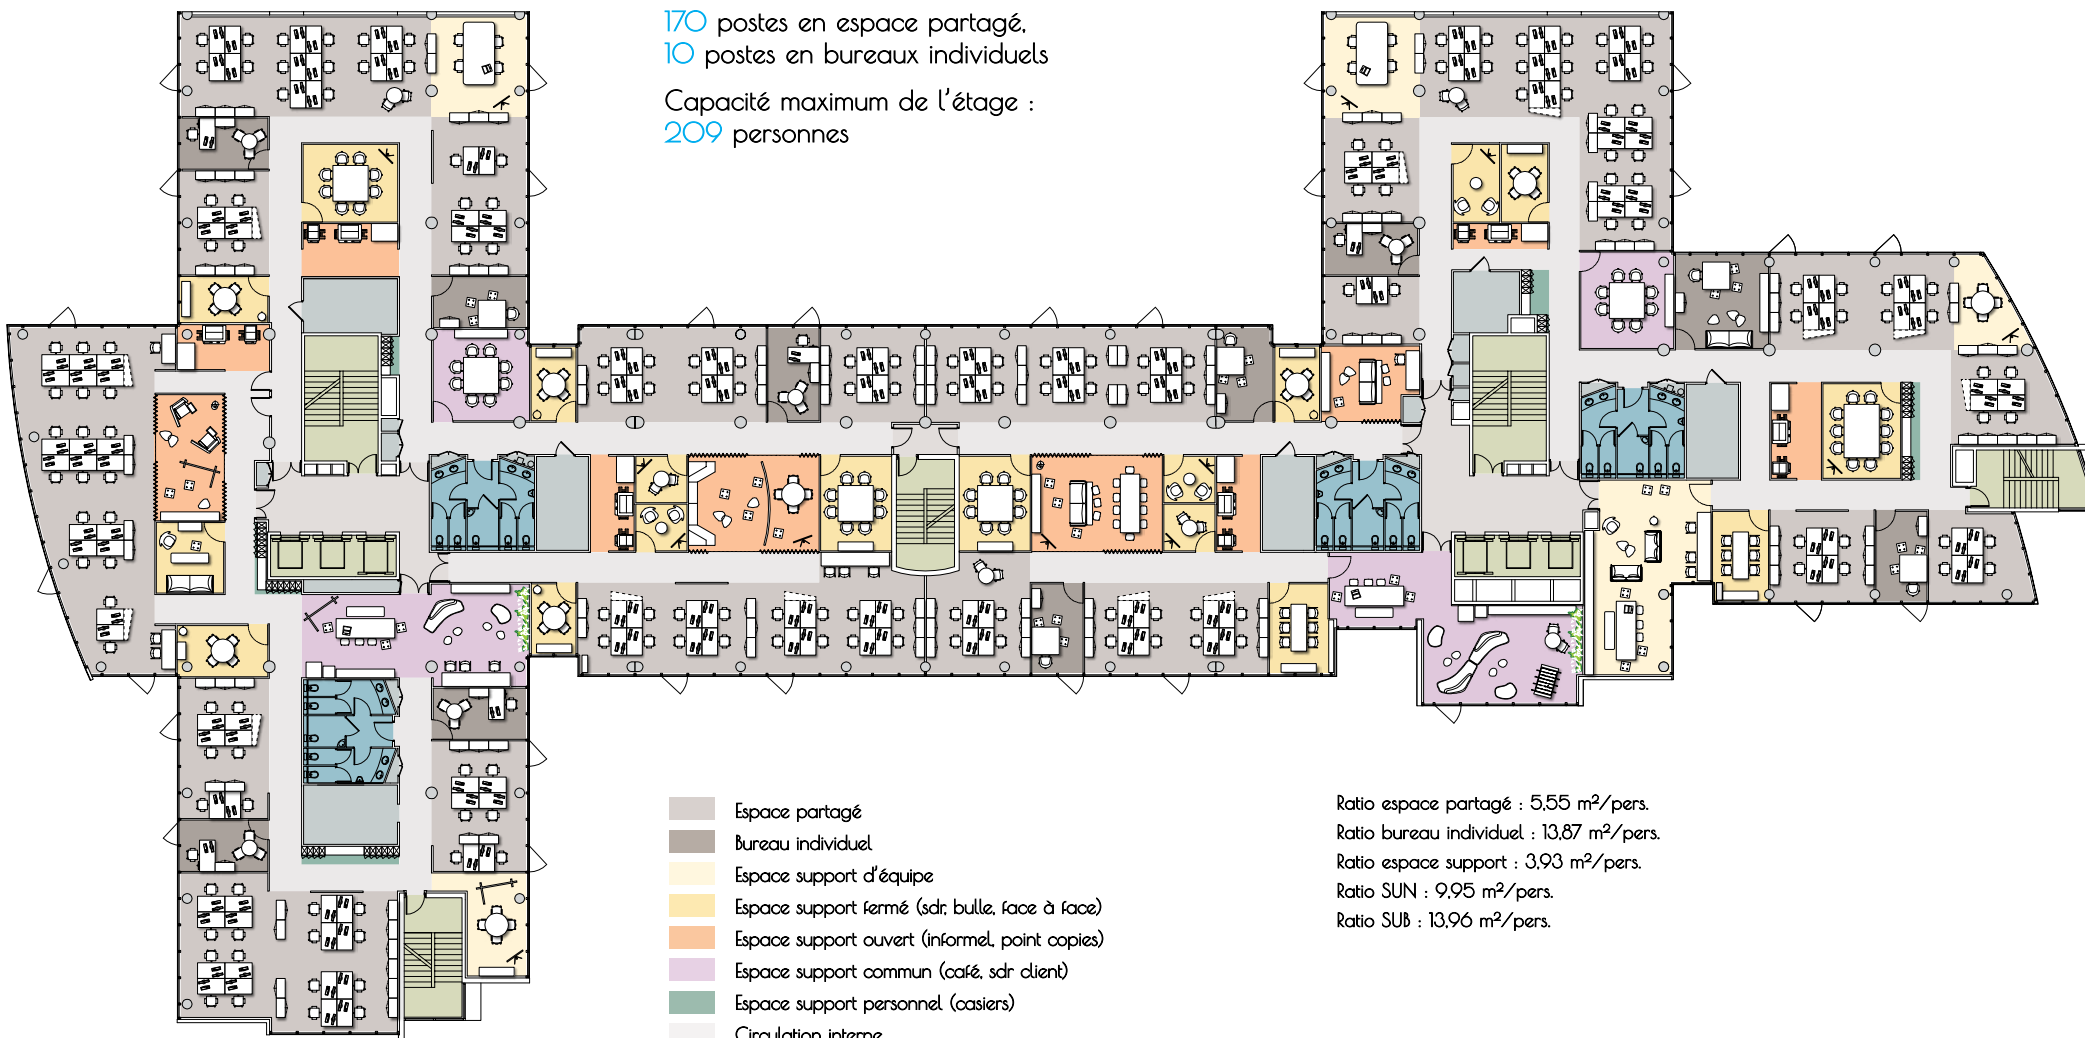

170 postes en espace partagé,
10 postes en bureaux individuels

Capacité maximum de l'étage :
209 personnes



- Espace partagé
- Bureau individuel
- Espace support d'équipe
- Espace support fermé (sdr, bulle, face à face)
- Espace support ouvert (informel, point copies)
- Espace support commun (café, sdr client)
- Espace support personnel (casiers)
- Circulation interne
- Circulation horizontale immeuble
- Circulation verticale immeuble
- Local technique
- Sanitaires & ménage

Ratio espace partagé : 5,55 m²/pers.
Ratio bureau individuel : 13,87 m²/pers.
Ratio espace support : 3,93 m²/pers.
Ratio SUN : 9,95 m²/pers.
Ratio SUB : 13,96 m²/pers.